



変更後

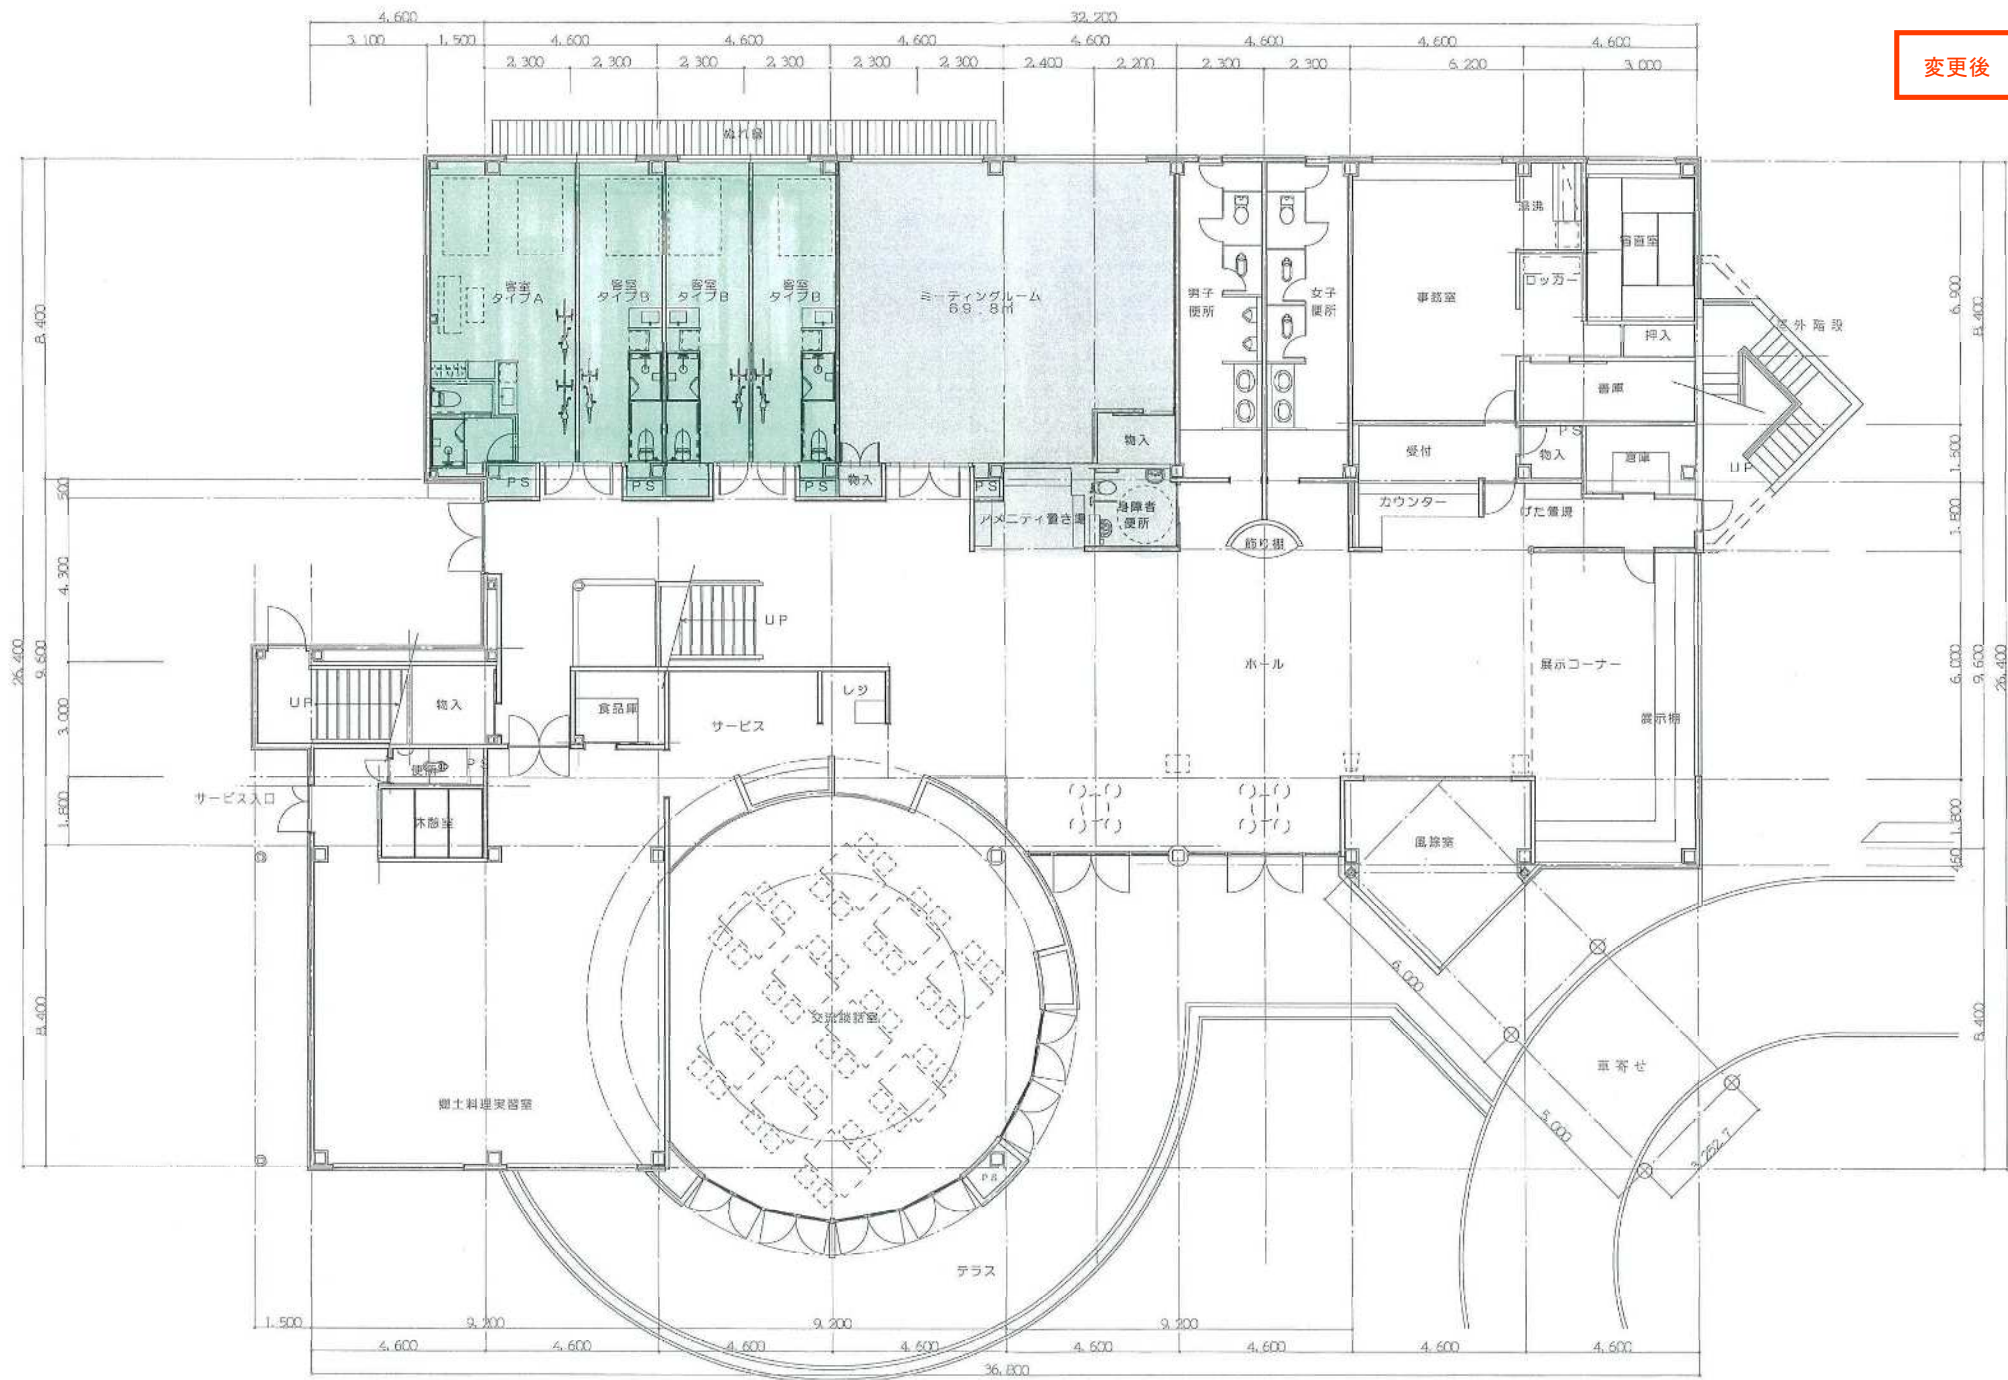

※ぼたん荘本館については、指定管理者募集期間中は施設改修の設計途中であることから上記内容に変更がある場合がございます。

DATE	2023.11	令和5年11月13日時点	ぼたん荘改修工事設計図	No.
所長	担当	製図		
1 階平面図			SCALE	S=1:100

変更後

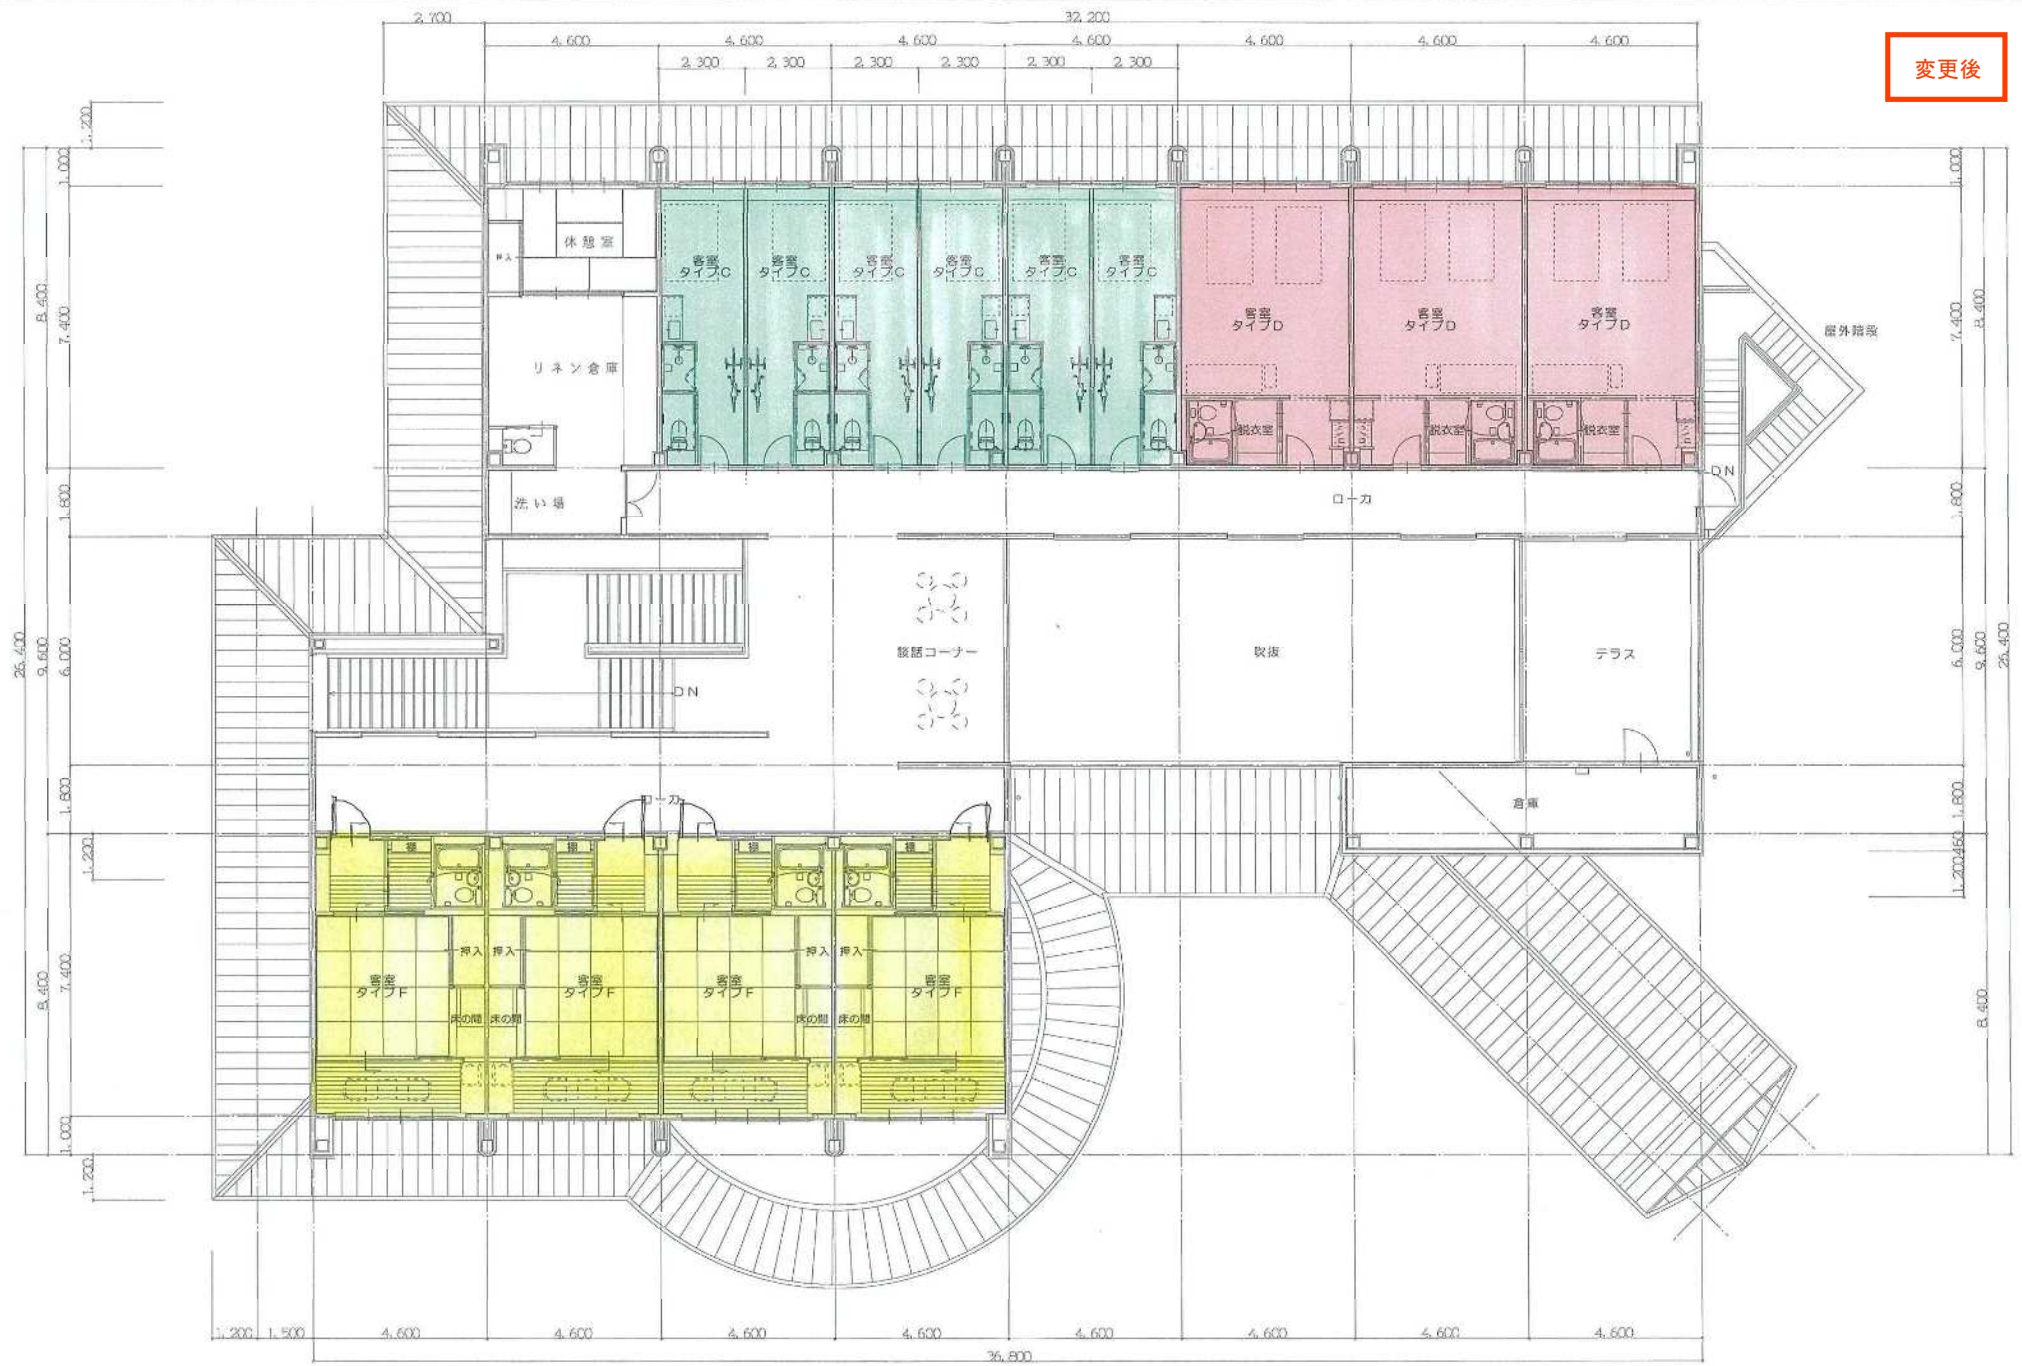

※ぼたん荘本館については、指定管理者募集期間中は施設改修の設計途中であることから上記内容に変更がある場合がございます。

DATE	2023.11		
所長	担当	製図	


令和5年11月13日時点 ぼたん荘改修工事設計図

2階平面図

SCALE
S=1:100

№

変更前

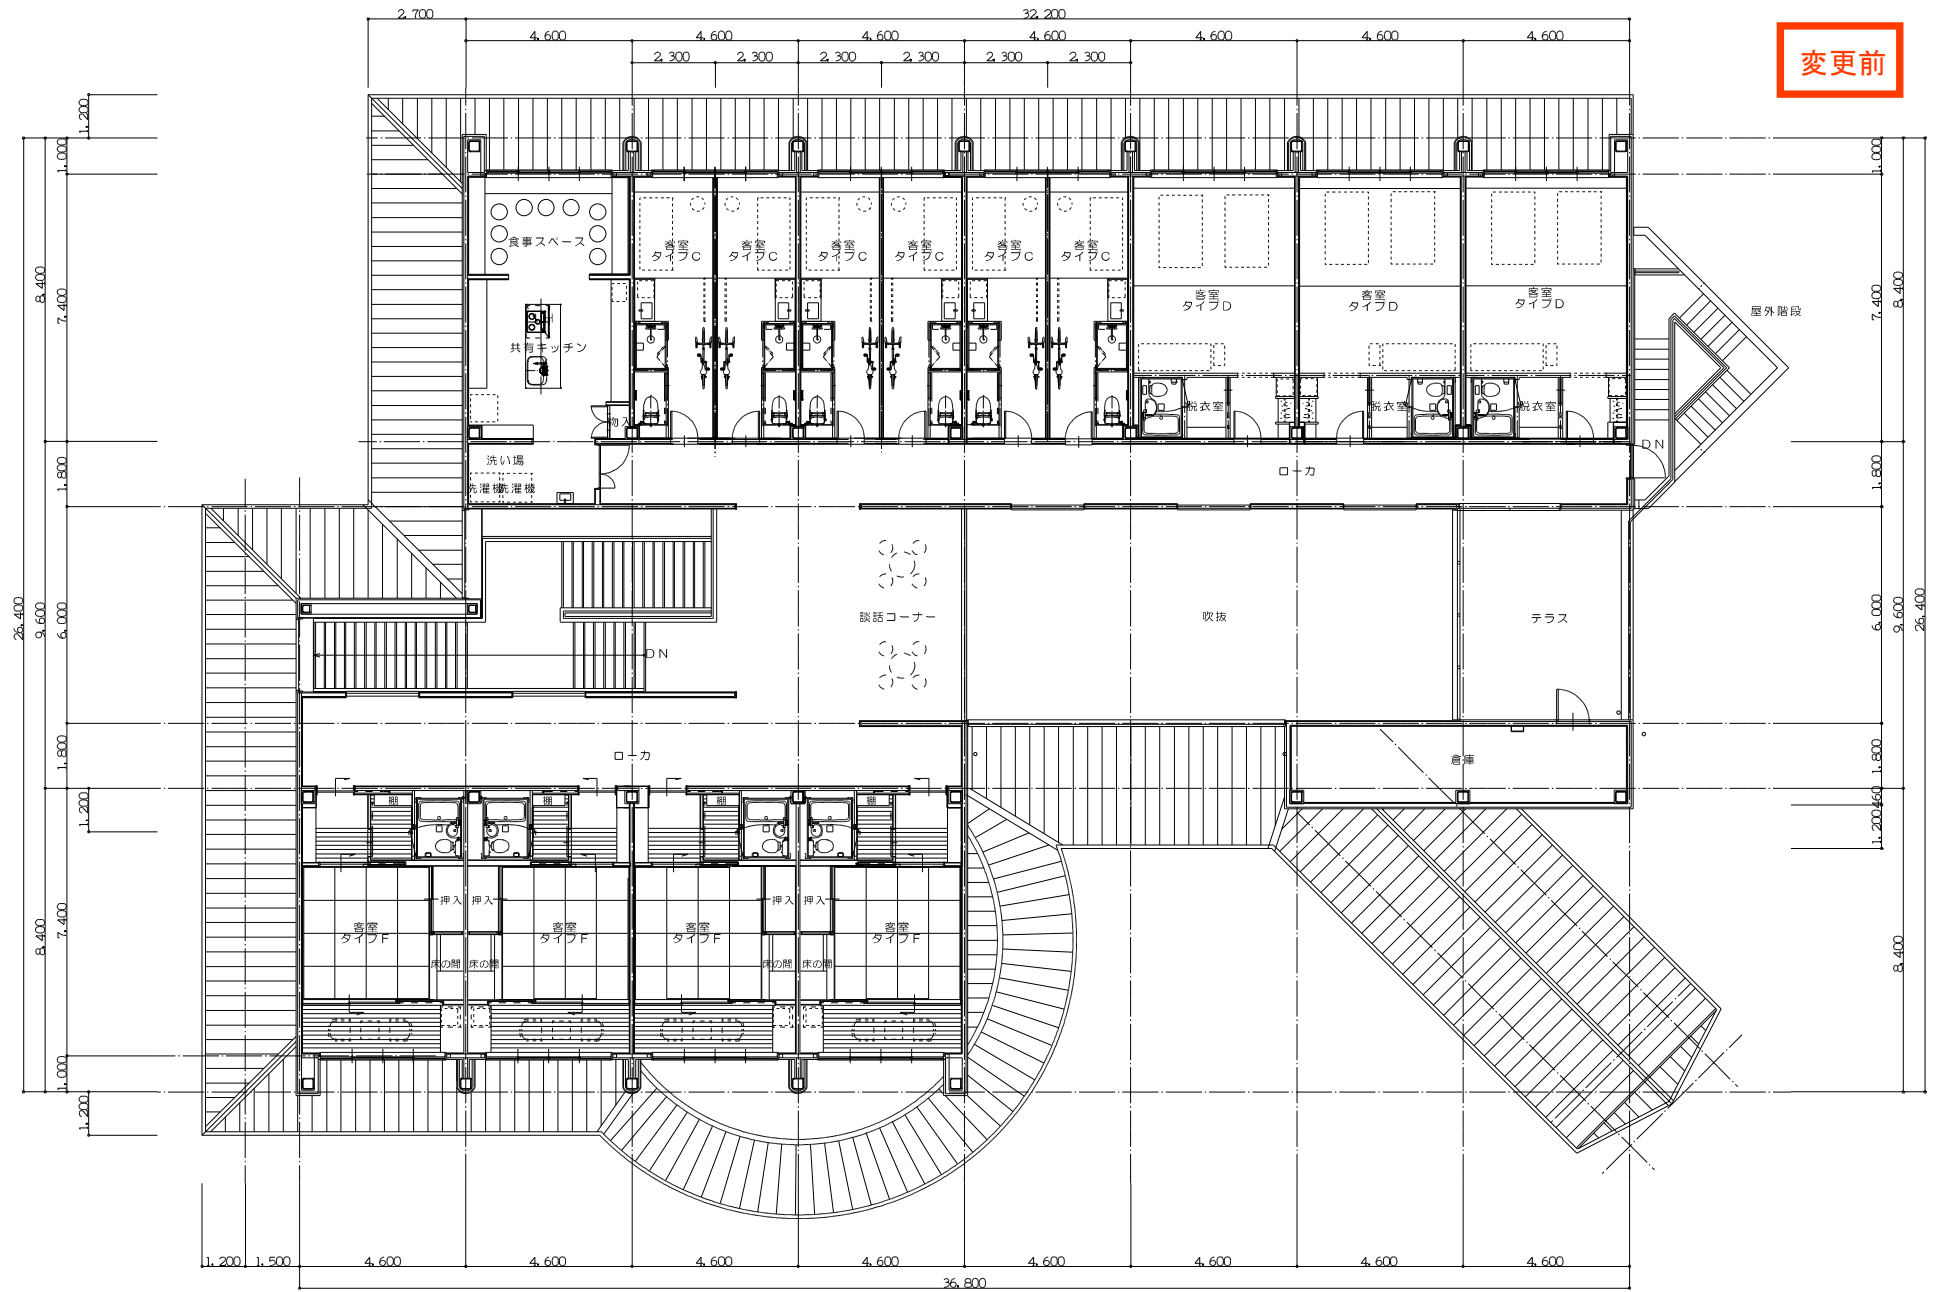

DATE	2023.10	
所長	担当	製図

ぼたん荘本館


2階平面図

SCALE
S=1:100

No

※ぼたん荘本館については、指定管理者募集期間中は施設改修の設計途中であることから上記内容に変更がある場合がございます。

変更前

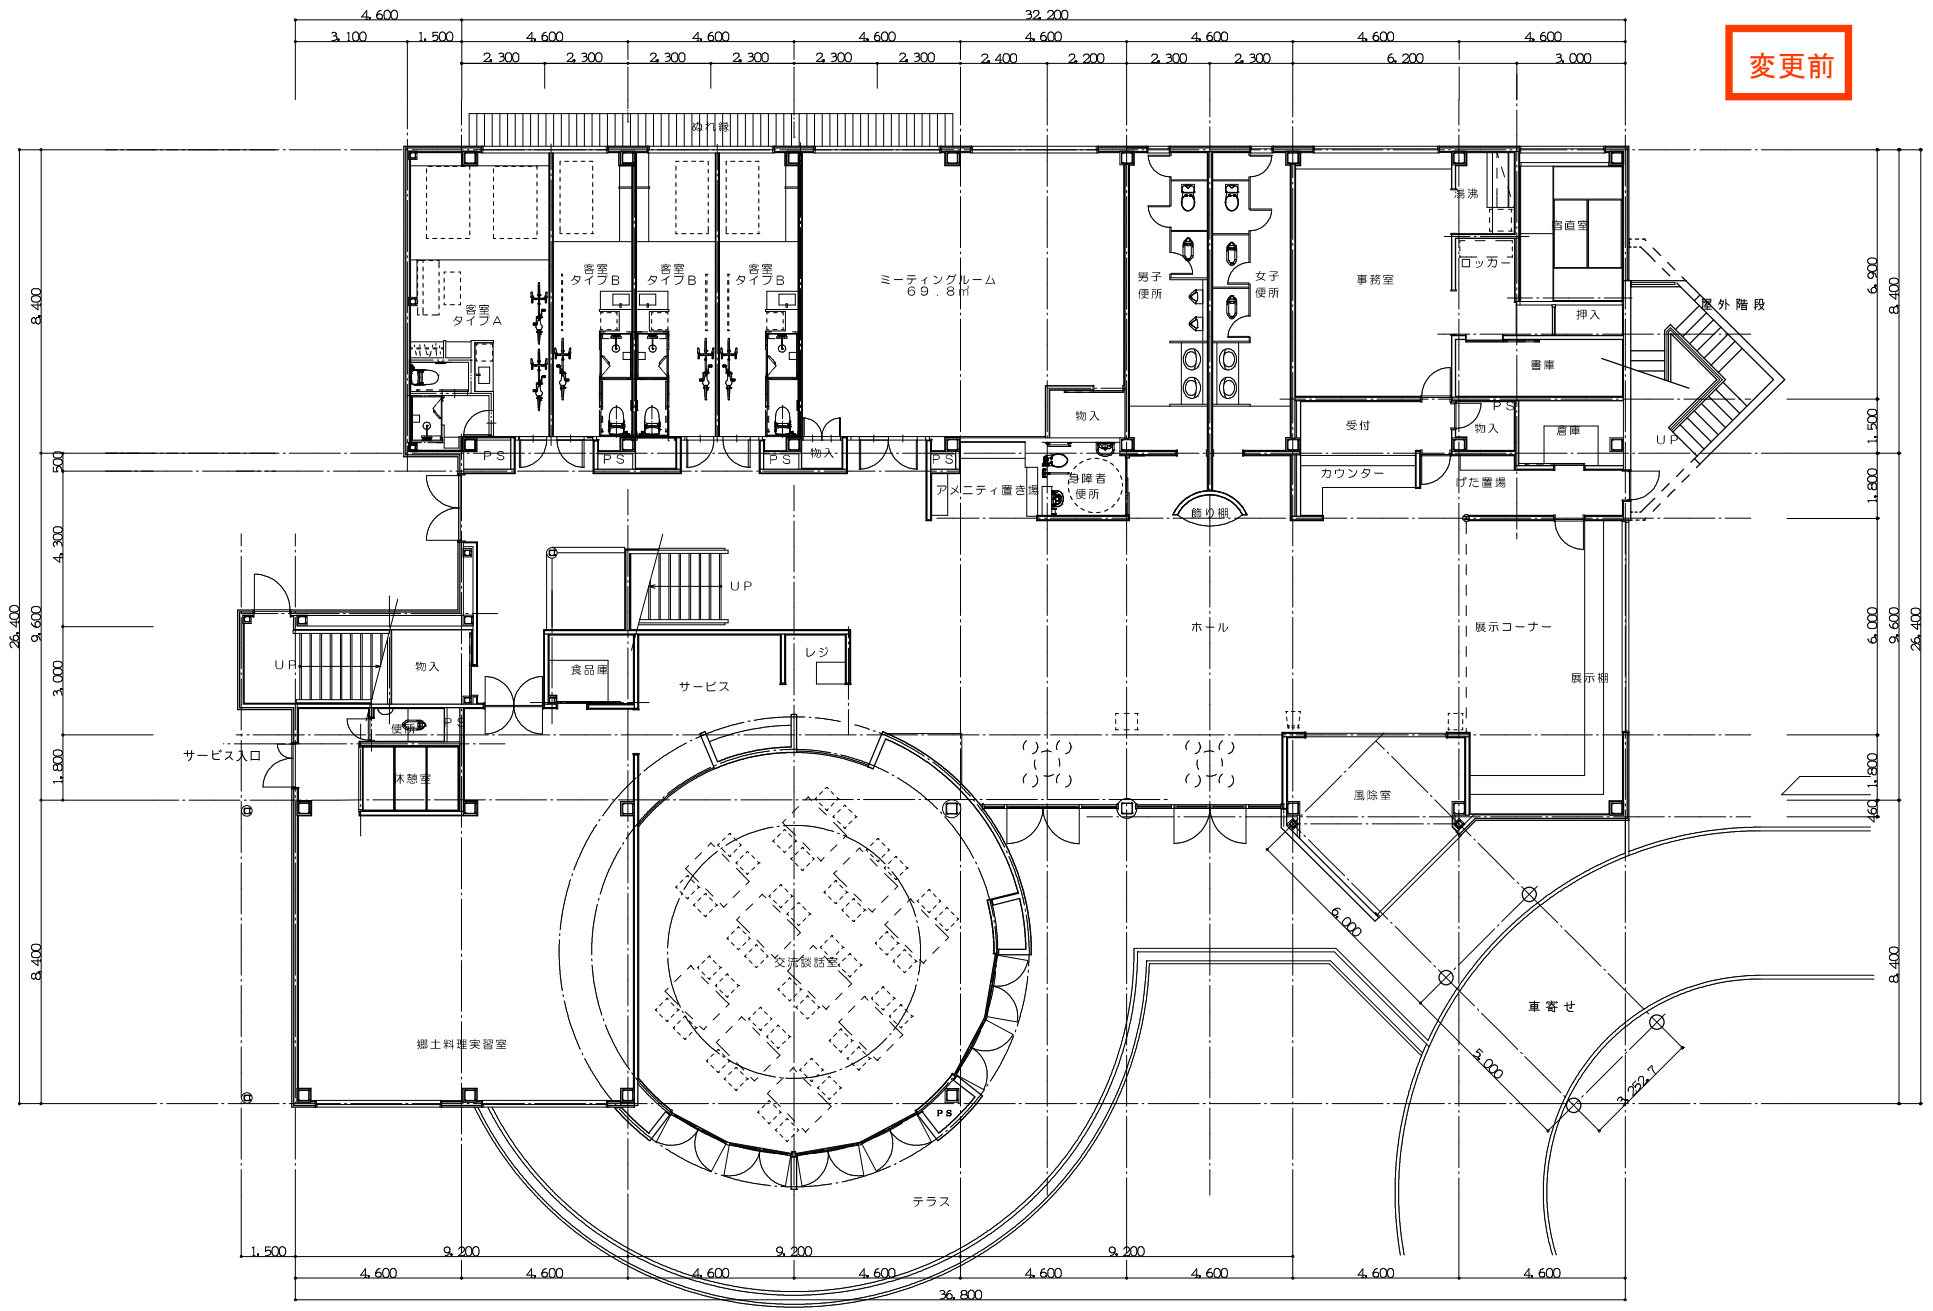



DATE 2023.10
 所長 担当 製図

ぼたん荘本館

1階平面図

SCALE S=1:100

※ぼたん荘本館については、指定管理者募集期間中は施設改修の設計途中であることから上記内容に変更がある場合がございます。

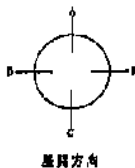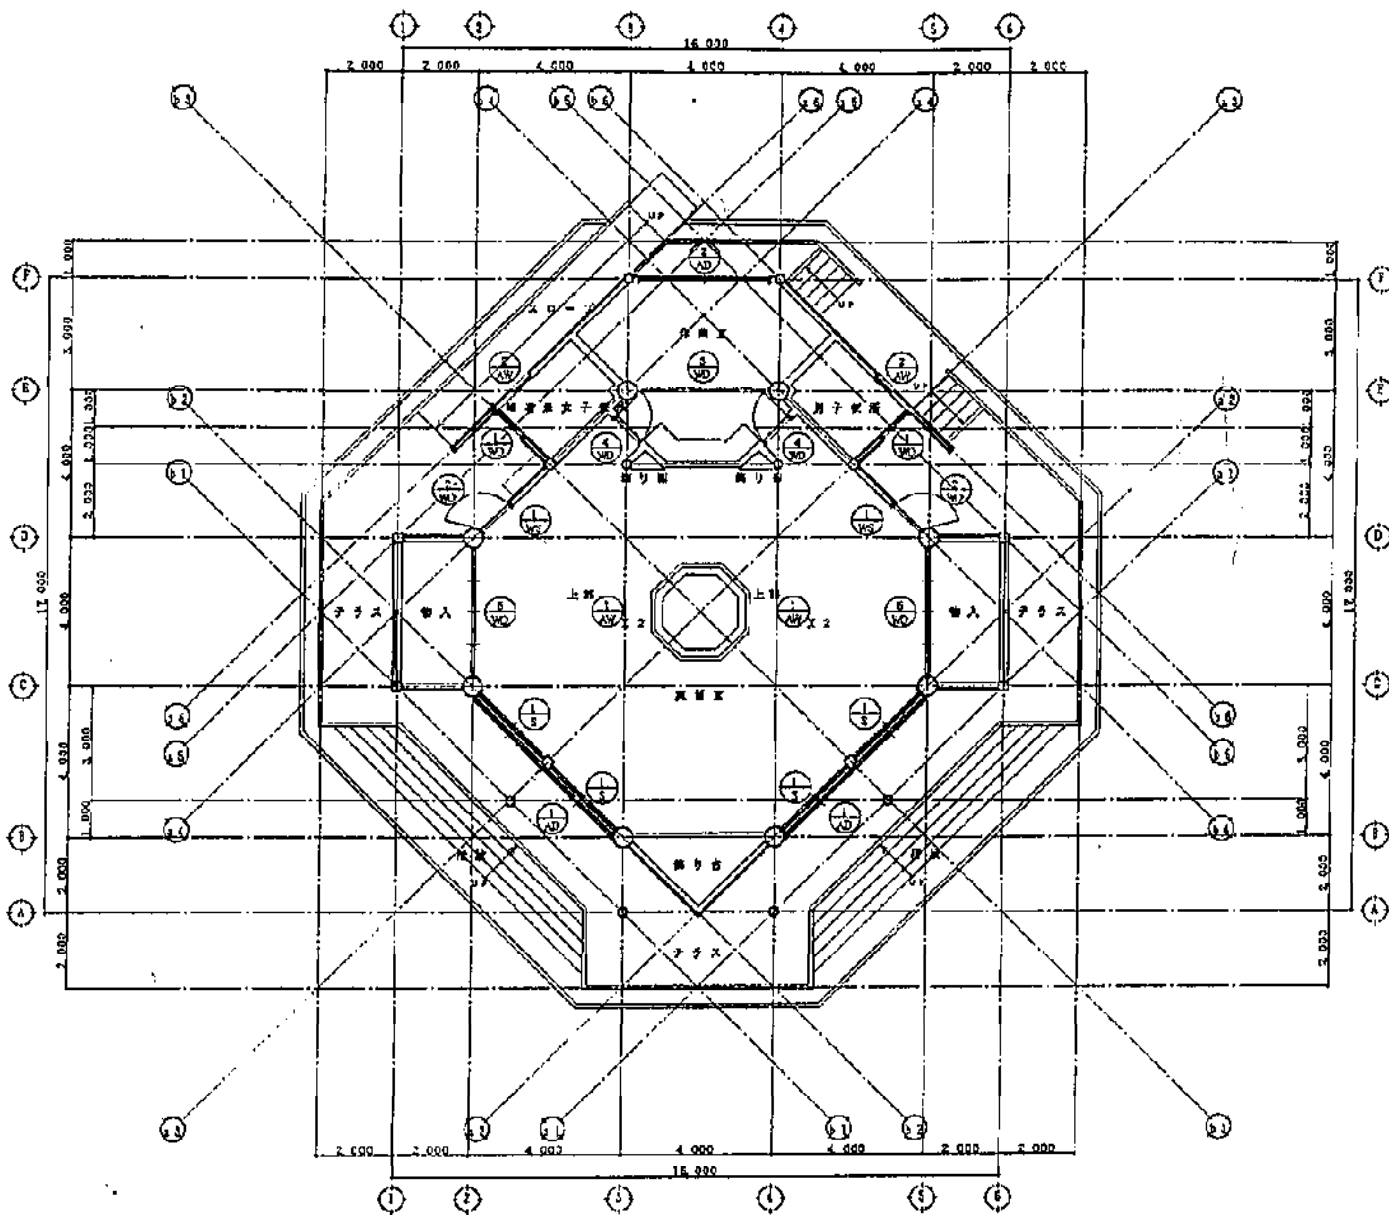

平面図 1:100

平成7年度 体験学習館 木造平屋建 172.49㎡

ぼたん荘温泉館 鉄骨造平屋建377.5m²

平面図 (求積図)

見取図

